

ΕΦΗΜΕΡΙΣ ΤΗΣ ΚΥΒΕΡΝΗΣΕΩΣ
ΤΗΣ ΕΛΛΗΝΙΚΗΣ ΔΗΜΟΚΡΑΤΙΑΣ

ΕΝ ΑΘΗΝΑΙΣ ΤΗ 17 ΜΑΪΟΥ 1980 | ΤΕΥΧΟΣ ΤΕΤΑΡΤΟΝ | ΑΡΙΘΜΟΣ ΦΥΛΛΟΥ 310

ΠΕΡΙΕΧΟΜΕΝΑ

ΑΠΑΛΛΟΤΡΙΩΣΕΙΣ

ΑΠΟΦΑΣΕΙΣ

Περὶ κηρύξεως δασικῆς ἐκτάσεως ὡς ἀναδασωτέας στὸ Ν. Θεσσαλονίκης. 1

Περὶ συμπληρώσεως τῆς 161/29.2.1980 ἀποφάσεως τοῦ Νομάρχη Θεσσαλονίκης. 2

Περὶ ἀναγκαστικῆς ἀπαλλοτριώσεως ἐκτάσεως γιὰ τὴν κατασκευὴ τῶν συνδετηρίων κλάδων πρὸς Καλὰ Δένδρα καὶ Μητρούση ἀπὸ τὴν Ἐθνικὴ ὁδὸ Θεσσαλονίκης — Σερρῶν. 3

Περὶ ἀναγκαστικῆς ἀπαλλοτριώσεως ἀγροτικοῦ ἀκινήτου γιὰ τὴν κατασκευὴ τοῦ ἔργου ἀποπεράτωση ἐπικαλύψεως χειμάρρου κεντρικῆς πλατείας ΗΡΩΩΝ, ἀνακαίνιση—ὑποστήλωση παλαιοῦ Δημοτ. Σχολείου καὶ διαμόρφωση χώρου αὐτοῦ Κοινότητος Πρώτης—Σερρῶν. 4

Περὶ ἀναγκαστικῆς ἀπαλλοτριώσεως ἐκτάσεως γιὰ τὴν κατασκευὴ τῆς Ἐθν. ὁδοῦ Θεσ/νίκης—Σερρῶν—Σιδ// στρου (τμῆμα Λευκῶνος—Σιδηροκάστρου). 5

ΠΟΛΕΟΔΟΜΙΑ

ΑΠΟΦΑΣΕΙΣ

Περὶ χαρακτηρισμοῦ τῆς ἰδιωτικῆς ὁδοῦ Πέλυκα ἐντὸς τοῦ ΟΤ 652 τοῦ Δήμου Ἀμαρουσίου, ὅτι νομίμως προϋπάρχει τοῦ ἔτους 1923. 6

ΑΝΑΚΟΙΝΩΣΕΙΣ

Περὶ εἰδοποιήσεως τῆς γενομένης παρακαταθέσεως ἀποζημιώσεως λόγῳ ἀναγκαστικῆς ἀπαλλοτριώσεως ἀκινήτων (Προσκύρωσις—ἀναλογισμός) ἐν Καρδίτσῃ. ... 7

Περὶ εἰδοποιήσεως τῆς γενομένης παρακαταθέσεως ἀποζημιώσεως λόγῳ ἀναγκαστικῆς ἀπαλλοτριώσεως ἀκινήτων (Προσκύρωσις—ἀναλογισμός) ἐν Καρδίτσῃ 8

ΑΠΑΛΛΟΤΡΙΩΣΕΙΣ

ΑΠΟΦΑΣΕΙΣ

Ἀριθ. Γ.Δ. 1010 (1)

Περὶ κηρύξεως δασικῆς ἐκτάσεως ὡς ἀναδασωτέας στὸ Νομὸ Θεσσαλονίκης.

Ο ΝΟΜΑΡΧΗΣ ΘΕΣΣΑΛΟΝΙΚΗΣ

Ἔχοντας ὑπόψη:

1. Τὶς διατάξεις:

α. Τοῦ ἄρθρου 117 παρ. 3 τοῦ Συντάγματος τῆς Ἑλλάδος.

β. Τῶν ἄρθρων 34—41 τοῦ Ν. 998/1979 «περὶ προστασίας τῶν δασῶν καὶ δασικῶν ἐν γένει ἐκτάσεων τῆς χώρας».

γ. Τοῦ 532/70 Ν.Δ. «περὶ συμπληρώσεως τῶν περὶ διοικητικῆς ἀποκεντρώσεως διατάξεων».

2. Τὶς 114812/2946/έγκ. 154/24.12.1975, 10582/539/13.2.1976 κλπ. σχετικὲς διαταγὲς τοῦ Ὑπουργείου Γεωργίας.

3. Τὴν πρόταση τοῦ Δασαρχείου Σταυροῦ, ποὺ ὑποβλήθηκε μὲ τὴν 391/3.3.1980 ἀναφορά του, γιὰ κήρυξη ὡς ἀναδασωτέας δημόσιας δασικῆς ἐκτάσεως, ἐμβαδοῦ 200 στρεμμάτων, ποὺ βρίσκεται στὴ θέση «ΠΛΑΚΕΣ» τοῦ δημόσιου δάσους Μελισσουργοῦ, τῆς ὁποίας ἡ δασικὴ βλάστηση καταστράφηκε ἀπὸ πυρκαγιὰ στὶς 15.7.1979.

4. Τὴν ἀνάγκη ἀποκαταστάσεως τῆς δασικῆς βλαστήσεως ποὺ καταστράφηκε, μὲ φυσικὴ ἢ τεχνητὴ ἀναδάσωση, ἀποφασίζουμε:

Κηρύσσουμε ἀναδασωτέα τὴν ἀνωτέρω δασικὴ ἔκταση τῆς ὁποίας ἡ θέση, τὰ ὅρια καὶ τὸ ἐμβαδόν, φαίνονται στὸ διάγραμμα ποὺ συνοδεύει τὴν ἀπόφαση αὐτή, μὲ σκοπὸ τὴ φυσικὴ ἢ τεχνητὴ ἀποκατάσταση τῆς δασικῆς βλαστήσεως.

Ἡ ἀπόφαση αὐτὴ νὰ δημοσιευθεῖ στὴν Ἐφημερίδα τῆς Κυβερνήσεως.

Θεσσαλονίκη, 2 Ἀπριλίου 1980

Ὁ Νομάρχης
ΑΛΕΞΑΝΔΡΟΣ Γ. ΤΣΑΚΩΝΑΣ

ΑΠΟΣΠΑΣΜΑ ΧΑΡΤΟΥ
ΠΕΡΙΟΧΗΣ ΔΑΣΑΡΧΕΙΟΥ ΣΤΑΥΡΟΥ
ΚΛΙΜΑΞ 1:50.000
Θεσ/νίκη 26-4-80
Σταυρός 19
Ο Συντάξας
ΑΛΕΞΑΝΔΡΟΣ Γ. ΤΣΑΚΩΝΑΣ
Π. Μάντος
Υπόμνημα
έκτασις μ²


ΝΟΜΑΡΧΙΑ ΘΕΣ/ΝΙΚΗΣ
Δ/ΝΣΗ ΔΑΣΩΝ
ΔΑΣΑΡΧΕΙΟ ΣΤΑΥΡΟΥ

ΣΧΕΔΙΑΓΡΑΜΜΑ

ΚΑΗΣΗΣ ΔΑΣΙΚΗΣ ΕΚΤΑΣΕΩΣ ΣΤΗ Δ.Θ. «ΠΛΑΚΕΣ»
ΤΟΥ ΔΗΜΟΣΙΟΥ ΔΑΣΟΥΣ ΜΕΛΙΣΣΟΥΡΓΟΥ

ΚΛΙΜΑΞ 1:10.000

ΚΑΗΣΑ ΕΚΤΑΣΗ 200 στρεμ.

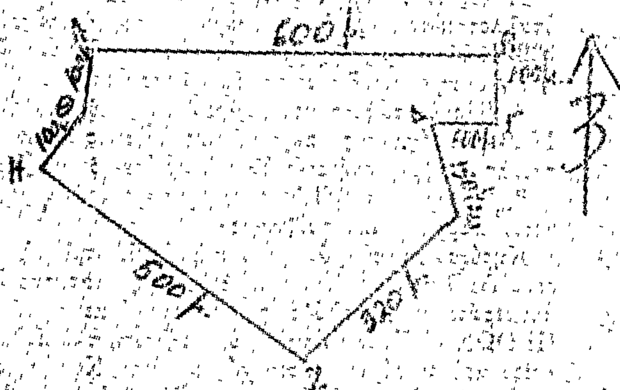

ΟΡΙΑ: Α. Δημοσία δασική έκτασις
Β. Δημοσία δασική έκτασις
Δ. Άγροί
Ν. Δημοσία δασική έκτασις και άγροί.


Σταυρός 29 Φεβρουαρίου 1980
Ο Συντάξας

Σταυρός 29 Φεβρουαρίου 1980
Ο Δασάρχης Σταυρού



ΘΕΩΡΕΙΤΑΙ
Θεσ/νίκη 26-4-1980
Ο ΝΟΜΑΡΧΗΣ

ΑΛΕΞΑΝΔΡΟΣ Ε. ΤΣΑΚΩΝΑΣ

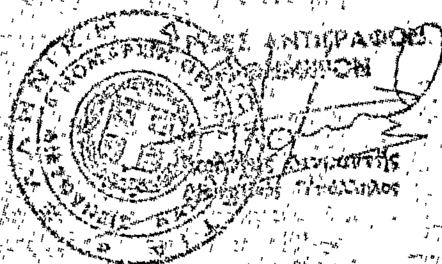

Ἀριθ. 418 (2)

Περὶ συμπληρώσεως τῆς 161/29.2.1980 ἀποφάσεως τοῦ Νομάρχη Θεσσαλονίκης.

Ο ΝΟΜΑΡΧΗΣ ΘΕΣΣΑΛΟΝΙΚΗΣ

Ἔχοντας ὑπόψη:

1. Τὴν ἀπόφασή μας ἀριθ. 161/29.2.1980, μὲ τὴν ὁποία κηρύξαμε ἀναγκαστικῶς ἀπαλλοτριωτέα ἔκταση 15.000 μ2 στὴν περιοχὴ Ἐξοχῆς — Θεσσαλονίκης, γιὰ τὴν δημιουργία Γενικοῦ Νοσοκομείου, ὑπὲρ τοῦ Κέντρου Νοσημάτων Θώρακος Βορείου Ἑλλάδος.

2. Τὶς διατάξεις τοῦ Ν. 797/71 «περὶ ἀναγκαστικῶν ἀπαλλοτριώσεων» σὲ συνδυασμὸ καὶ μὲ τὶς διατάξεις τοῦ Β.Δ. 139/71.

3. Τὶς διατάξεις τοῦ ἀπὸ 2.11.1935 Α.Ν. «περὶ ἀναγκαστικῶν ἀπαλλοτριώσεων ἀκινήτων, πρὸς ἵδρυσιν Δημοσίων καὶ Ἀγαθοεργῶν ἐν γένει θεραπευτηρίων πάσης φύσεως κλπ.», τὶς ὁποῖες ἐκ παραδρομῆς δὲν ἀναφέραμε στὴν προμνησθεῖσα ἀριθ. 161/80 ἀπόφασή μας, ἀποφασίζουμε:

Συμπληρώνουμε τὴν ἀπόφασή μας ἀριθ. 161/29.2.80, μὲ τὴν ὁποία ἀπαλλοτριώθηκε ἔκταση 15.000 μ2 ὑπὲρ τοῦ Κέντρου Νοσημάτων Θώρακος Βορείου Ἑλλάδος, γιὰ τὴ δημιουργία Γενικοῦ Νοσοκομείου καὶ μετὰ τὴν παράγραφο 3 αὐτῆς τίθεται νέα παράγραφος μὲ ἀριθμὸ 4, ποὺ θὰ ἔχει ὡς ἑξῆς:

«4. Τὶς διατάξεις τοῦ ἀπὸ 2.11.1935 Α.Ν. (ΦΕΚ 525/1935 τ. Α΄) «περὶ ἀναγκαστικῶν ἀπαλλοτριώσεων ἀκινήτων πρὸς ἵδρυσιν Δημοσίων καὶ Ἀγαθοεργῶν ἐν γένει θεραπευτηρίων πάσης φύσεως κλπ.».

Ἡ ἀπόφαση αὐτὴ νὰ δημοσιευθεῖ στὴν Ἐφημερίδα τῆς Κυβερνήσεως.

Θεσσαλονίκη, 7 Μαΐου 1980

Ὁ Νομάρχης
ΑΛΕΞΑΝΔΡΟΣ Γ. ΤΣΑΚΩΝΑΣ

Ἀριθ. ΟΕ. 1111/Φ. 221 (3)

Περὶ ἀναγκαστικῆς ἀπαλλοτριώσεως ἐκτάσεως γιὰ τὴν κατασκευὴ τῶν συνδετηρίων κλάδων πρὸς Καλὰ Δένδρα καὶ Μητρούση ἀπὸ τὴν ἐθνικὴ ὁδὸ Θεσσαλονίκης — Σερρῶν.

Ο ΝΟΜΑΡΧΗΣ ΣΕΡΡΩΝ

Ἔχοντας ὑπόψη:

1. Τὶς διατάξεις τοῦ Ν.Δ. 797/1971 «περὶ ἀναγκαστικῶν ἀπαλλοτριώσεων», σὲ συνδυασμὸ μὲ τὶς διατάξεις τοῦ Β.Δ. 139/1971 «περὶ τῆς ἁρμοδιότητος τῶν Νομαρχῶν πρὸς κήρυξιν ἀναγκαστικῶν τινων ἀπαλλοτριώσεων».

2. Τὶς διατάξεις τοῦ ἄρθρου 23 τοῦ ἀπὸ 25 Νοεμβρίου 1929 Δ/τος «περὶ κωδικοποιήσεως τῶν περὶ κατασκευῆς καὶ συντηρήσεως ὁδῶν κειμένων διατάξεων».

3. Τὸ ἀριθ. 154/οἰκ./5.1.1980 ἔγγραφο τῆς 3ης Π.Υ.Δ.Ε. Θεσσαλονίκης, ἀποφασίζουμε:

Κηρύσσουμε τὴν ἀναγκαστικὴ ἀπαλλοτρίωση, λόγω δημόσιας ὠφέλειας καὶ εἰδικότερα γιὰ τὴν κατασκευὴ τῶν συνδετηρίων κλάδων πρὸς Καλὰ Δένδρα καὶ Μητρούση, ἀπὸ τὴν ἐθνικὴ ὁδὸ Θεσσαλονίκης — Σερρῶν, ἀγροτικῆς ἐκτάσεως 23.389 τ.μ., ποὺ βρίσκεται στὴν περιοχὴ Κ. Δένδρων καὶ Μητρουσίου, ὅπως φαίνεται στὸ ἀπὸ 19.12.1979 κτηματολογικὸ διάγραμμα καὶ στὸν πάνω σ' αὐτὸ κτηματολογικὸ πίνακα τοῦ πολιτικοῦ μηχανικοῦ Δ.Ε. Νικ. Σταματιάδη, θεωρημένα ἀπὸ τὸν Προϊστάμενο τῆς 3ης Π.Υ.Δ.Ε. Θεσσαλονίκης.

Στὴν ἔκταση ποὺ ἀπαλλοτριώνεται προβάλλουν δικαιώματα κυριότητας οἱ Στέφανος Μιχαὴλ Μιχαλάκης κλπ.

Ἡ ἀπαλλοτρίωση κηρύσσεται ὑπὲρ καὶ μὲ δαπάνη τοῦ Δημοσίου, θὰ ἀντιμετωπισθεῖ δὲ αὐτὴ ἀπὸ τὶς γιὰ ἔργα δημοσίων ἐπενδύσεων πιστώσεις, ἁρμοδιότητας τοῦ Ὑπουργείου Δημ. Ἔργων (ἔργο 7571005 Δ.Ε.).

Ἡ ἀπόφαση αὐτὴ νὰ δημοσιευθεῖ στὴν Ἐφημερίδα τῆς Κυβερνήσεως.

Σέρραι, 21 Ἰανουαρίου 1980

Ὁ Νομάρχης
ΠΑΝΑΓ. ΓΥΦΤΟΥΛΑΣ

Ἀριθ. ΟΕ. 4151 (4)

Περὶ ἀναγκαστικῆς ἀπαλλοτριώσεως ἀγροτικοῦ ἀκινήτου γιὰ τὴν κατασκευὴ τοῦ ἔργου ἀποπεράτωση ἐπικαλύψεως χειμάρρου κεντρικῆς πλατείας ΗΡΩΩΝ ἀνακαίνιση — ὑποστήλωση παλαιοῦ Δημοτ. Σχολείου καὶ διαμόρφωση χώρου αὐτοῦ Κοινότητος Πρώτη — Σερρῶν.

Ο ΝΟΜΑΡΧΗΣ ΣΕΡΡΩΝ

Ἔχοντας ὑπ' ὄψη:

1. Τὶς διατάξεις τοῦ Ν.Δ. 797/1971 «περὶ ἀναγκαστικῶν ἀπαλλοτριώσεων», σὲ συνδυασμὸ μὲ τὶς διατάξεις τοῦ Β.Δ. 139/1971 «περὶ τῆς ἁρμοδιότητος τῶν Νομαρχῶν πρὸς κήρυξιν ἀναγκαστικῶν τινων ἀπαλλοτριώσεων».

2. Τὶς διατάξεις τοῦ ἄρθρου 23 τοῦ ἀπὸ 25 Νοεμβρίου 1929 Διατάγματος «περὶ κωδικοποιήσεως τῶν περὶ κατασκευῆς καὶ συντηρήσεως ὁδῶν κειμένων διατάξεων».

3. Τὸ ἀριθ. 672/1.3.1980 ἔγγραφο τοῦ Νομαρχιακοῦ Ταμείου Σερρῶν, ἀποφασίζουμε:

Κηρύσσουμε τὴν ἀναγκαστικὴ ἀπαλλοτρίωση, λόγω δημόσιας ὠφέλειας καὶ εἰδικότερα γιὰ τὴν κατασκευὴ τοῦ ἔργου, ἀποπεράτωση ἐπικαλύψεως χειμάρρου κεντρικῆς πλατείας ΗΡΩΩΝ — ἀνακαίνιση — ὑποστήλωση παλαιοῦ Δημοτ. Σχολείου καὶ διαμόρφωση τοῦ χώρου αὐτοῦ Κοινότητας Πρώτης —Σερρῶν, ἀγροτικὴ ἔκταση συνολικοῦ ἐμβαδοῦ 125 τ.μ. ποὺ φαίνεται στὸ ἀπὸ 14.3.1980 κτηματολογικὸ διάγραμμα τοῦ ἐργοδηγοῦ Δ.Ε. Ἀλ. Σαββοπούλου καὶ τὸ σχετικὸ κτηματολογικὸ πίνακα, θεωρημένα ἀπ' τὸν Δ/ντὴ Τεχνικῶν Ὑπηρεσιῶν Ν. Σερρῶν.

Στὴν ἔκταση ποὺ ἀπαλλοτριώνεται προβάλλουν δικαιώματα κυριότητας οἱ κληρονόμοι Εὐαγγέλου Εὐαγγελινοῦ.

Ἡ ἀπαλλοτρίωση κηρύσσεται ὑπὲρ τοῦ Δημοσίου καὶ μὲ δαπάνη τοῦ Νομαρχιακοῦ Ταμείου Σερρῶν.

Ἡ ἀπόφαση αὐτὴ νὰ δημοσιευθεῖ στὴν Ἐφημερίδα τῆς Κυβερνήσεως.

Σέρραι, 14 Μαρτίου 1980

Ὁ Νομάρχης
ΠΑΝΑΓ. ΓΥΦΤΟΥΛΑΣ

Ἀριθ. ΟΕ. 1033 (5)

Περὶ ἀναγκαστικῆς ἀπαλλοτριώσεως ἐκτάσεως γιὰ τὴν κατασκευὴ τῆς Ἐθνικῆς ὁδοῦ Θεσ/νίκης — Σερρῶν — Σιδηροκάστρου (τμῆμα Λευκῶνος - Σιδηροκάστρου).

Ο ΝΟΜΑΡΧΗΣ ΣΕΡΡΩΝ

Ἔχοντας ὑπόψη:

1. Τὶς διατάξεις τοῦ Ν.Δ. 797/1971 «περὶ ἀναγκαστικῶν ἀπαλλοτριώσεων», σὲ συνδυασμὸ μὲ τὶς διατάξεις τοῦ Β.Δ. 139/1971 «περὶ τῆς ἁρμοδιότητος τῶν Νομαρχῶν πρὸς κήρυξιν ἀναγκαστικῶν τινων ἀπαλλοτριώσεων».

2. Τὶς διατάξεις τοῦ ἄρθρου 23 τοῦ ἀπὸ 25 Νοεμβρίου 1929 Δ/τος «περὶ κωδικοποιήσεως τῶν περὶ κατασκευῆς καὶ συντηρήσεως ὁδῶν κειμένων διατάξεων».

3. Τὸ ἀριθ. 8163/79/11.1.1980 ἔγγραφο τῆς Δ/νσεως Τ.Υ.Ν. Σερρῶν, ἀποφασίζουμε:

Κηρύσσουμε τὴν ἀναγκαστικὴ ἀπαλλοτρίωση, λόγω δημόσιας ὠφέλειας καὶ εἰδικότερα γιὰ τὴν κατασκευὴ τῆς Ἐθν. ὁδοῦ Θεσ/νίκης - Σερρῶν - Σιδ/στρου (τμῆμα Λευκῶνος -

Διδ/στρου) εκτάσεως 1.633,60 τ.μ., πού βρίσκεται μέσα στό χωριό Λευκών, όπως φαίνεται στό από 28.11.1979 κτηματολογικό διάγραμμα καί στόν πάνω σ' αυτό κτηματολογικό πίνακα τοῦ εργοδ. Δ.Ε.Π. Καραπαναγιωτίδη, θεωρημένα ἀπ' τόν Διευθυντή Τ.Υ.Ν. Σερρῶν.

Στήν έκταση πού απαλλοτριώνεται προβάλλουν δικαιώματα κυριότητας οἱ Πασχάλης Στεργ. Τζιμίκας κλπ.

Ἡ ἀπαλλοτρίωση κηρύσσεται ὑπέρ καί μέ δαπάνη τοῦ Δημοσίου, θά ἀντιμετωπισθεῖ δέ αὐτή ἀπό τίς γιά ἔργα δημοσίων ἐπενδύσεων πιστώσεις, ἁρμοδιότητας τοῦ Ὑπουργείου Δημ. Ἔργων (τέως ἔργο 57144 Δ.Ε.).

Ἡ ἀπόφαση αὐτή νά δημοσιευθεῖ στήν Ἐφημερίδα τῆς Κυβερνήσεως.

Σέρραι, 21 Ἰανουαρίου 1980

Ὁ Νομάρχης
ΠΑΝΑΓ. ΓΥΦΤΟΥΛΑΣ

ΠΟΛΕΟΔΟΜΙΑ

ΑΠΟΦΑΣΕΙΣ

Ἀριθ. 12540/655/80 (6)

Περί χαρακτηρισμοῦ τῆς ἰδιωτικῆς ὁδοῦ Πέλυκα ἐντός τοῦ ΟΤ 652 τοῦ Δήμου Ἀμαρουσίου, ὅτι νομίμως προϋπάρχει τοῦ ἔτους 1923.

Ο ΝΟΜΑΡΧΗΣ ΑΤΤΙΚΗΣ
ΔΙΑΜΕΡΙΣΜΑ ΑΝΑΤ. ΑΤΤΙΚΗΣ

Ἔχοντας ὑπόψη:

1) Τίς διατάξεις τῆς παρ. 4 τοῦ ἄρθρου 20 τοῦ ἀπό 17.7.1923 Ν. Δ/τος «περί σχεδίων πόλεων κλπ.».

2) Τίς διατάξεις τῆς παρ. 1 τοῦ ἄρθρου 5 τοῦ Ν. Δ/τος 1147/1972 «περί Διοικήσεως τῆς Μείζονος Πρωτευούσης».

3) Τίς διατάξεις τοῦ Ν. Δ/τος 532/1970, σέ συνδυασμό μέ τίς διατάξεις τοῦ 712/1970 καί 198/1972 Β. Δ/των.

4) Τίς διατάξεις τοῦ ἄρθρου 3 τοῦ ὑπ' ἀριθ. 805/72 Β. Δ/τος «περί καθορισμοῦ διατηρουμένου ὑπέρ τοῦ Νομάρχου Ἀττικῆς ἁρμοδιοτήτων».

5) Τήν 30976/2057/79 αἴτηση τῆς Μαρίας Μονοκρούσου, μέ τήν ὁποία ζητεῖ τό χαρακτηρισμό τῆς ἰδιωτικῆς ὁδοῦ Πέλυκα ΟΤ 652 τοῦ Δήμου Ἀμαρουσίου, ὅτι νομίμως προϋπάρχει τοῦ ἔτους 1923.

6) Τό 697/75 συμβόλαιο τοῦ Συμβολαιογράφου Ἀθηνῶν Ε. Χατζηελευθερίου, τό 2045/49 συμβόλαιο τοῦ Συμβολαιογράφου Ἀμαρουσίου Σπ. Εὐριπίδου, τό 738/31 συμβόλαιο τοῦ Συμβολαιογράφου Πειραιῶς Ἀθαν. Φούφα, τή 275/7.1.22 ἀπόφαση τοῦ Πρωτοδικείου Ἀθηνῶν, ἀπό τά ὁποῖα προκύπτει ὅτι ἡ ἰδιωτική ὁδός Πέλυκα σχηματίσθηκε πρίν ἀπό τήν ἰσχύ τοῦ Ν. Δ/τος τῆς 17.7.1923, ἐπί τῆς ὁδοῦ δέ αὐτῆς ἔχουν ἀνεγερθῆ οἰκοδομές πρόσφατα καί παλαιότερα καί ὡς ἐκ τούτου δέν μπορεῖ νά καταργηθεῖ.

7) Τήν ἀπό 24.1.80 γνωμοδότηση τοῦ Συμβουλίου Δημοσίων Ἔργων Διαμερίσματος Ἀνατολικῆς Ἀττικῆς (πράξη 25η).

8) Τό εἰς διπλοῦν τοπογραφικό διάγραμμα μέ κλίμακα 1:200 τοῦ Μηχανικοῦ Δημ. Καλουδιώτη, μέ ἡμερομηνία Ἰούνιος 1979, στό ὁποῖο σημειοῦται ἡ ἐν λόγω ὁδός, ἀποφασίζουμε:


Χαρακτηρίζουμε τήν ἰδιωτική ὁδό Πέλυκα πού βρίσκεται στό ΟΤ 652 τοῦ Δήμου Ἀμαρουσίου ὅτι νομίμως ὑπάρχει πρίν ἀπό τό ἔτος 1923.

Ἡ ὁδός αὐτή φαίνεται στό ἀνωτέρω σχεδιάγραμμα.

Ἁγ. Παρασκευή, 22 Φεβρουαρίου 1980

Ὁ Νομάρχης
ΝΙΚ. ΚΩΒΑΙΟΣ



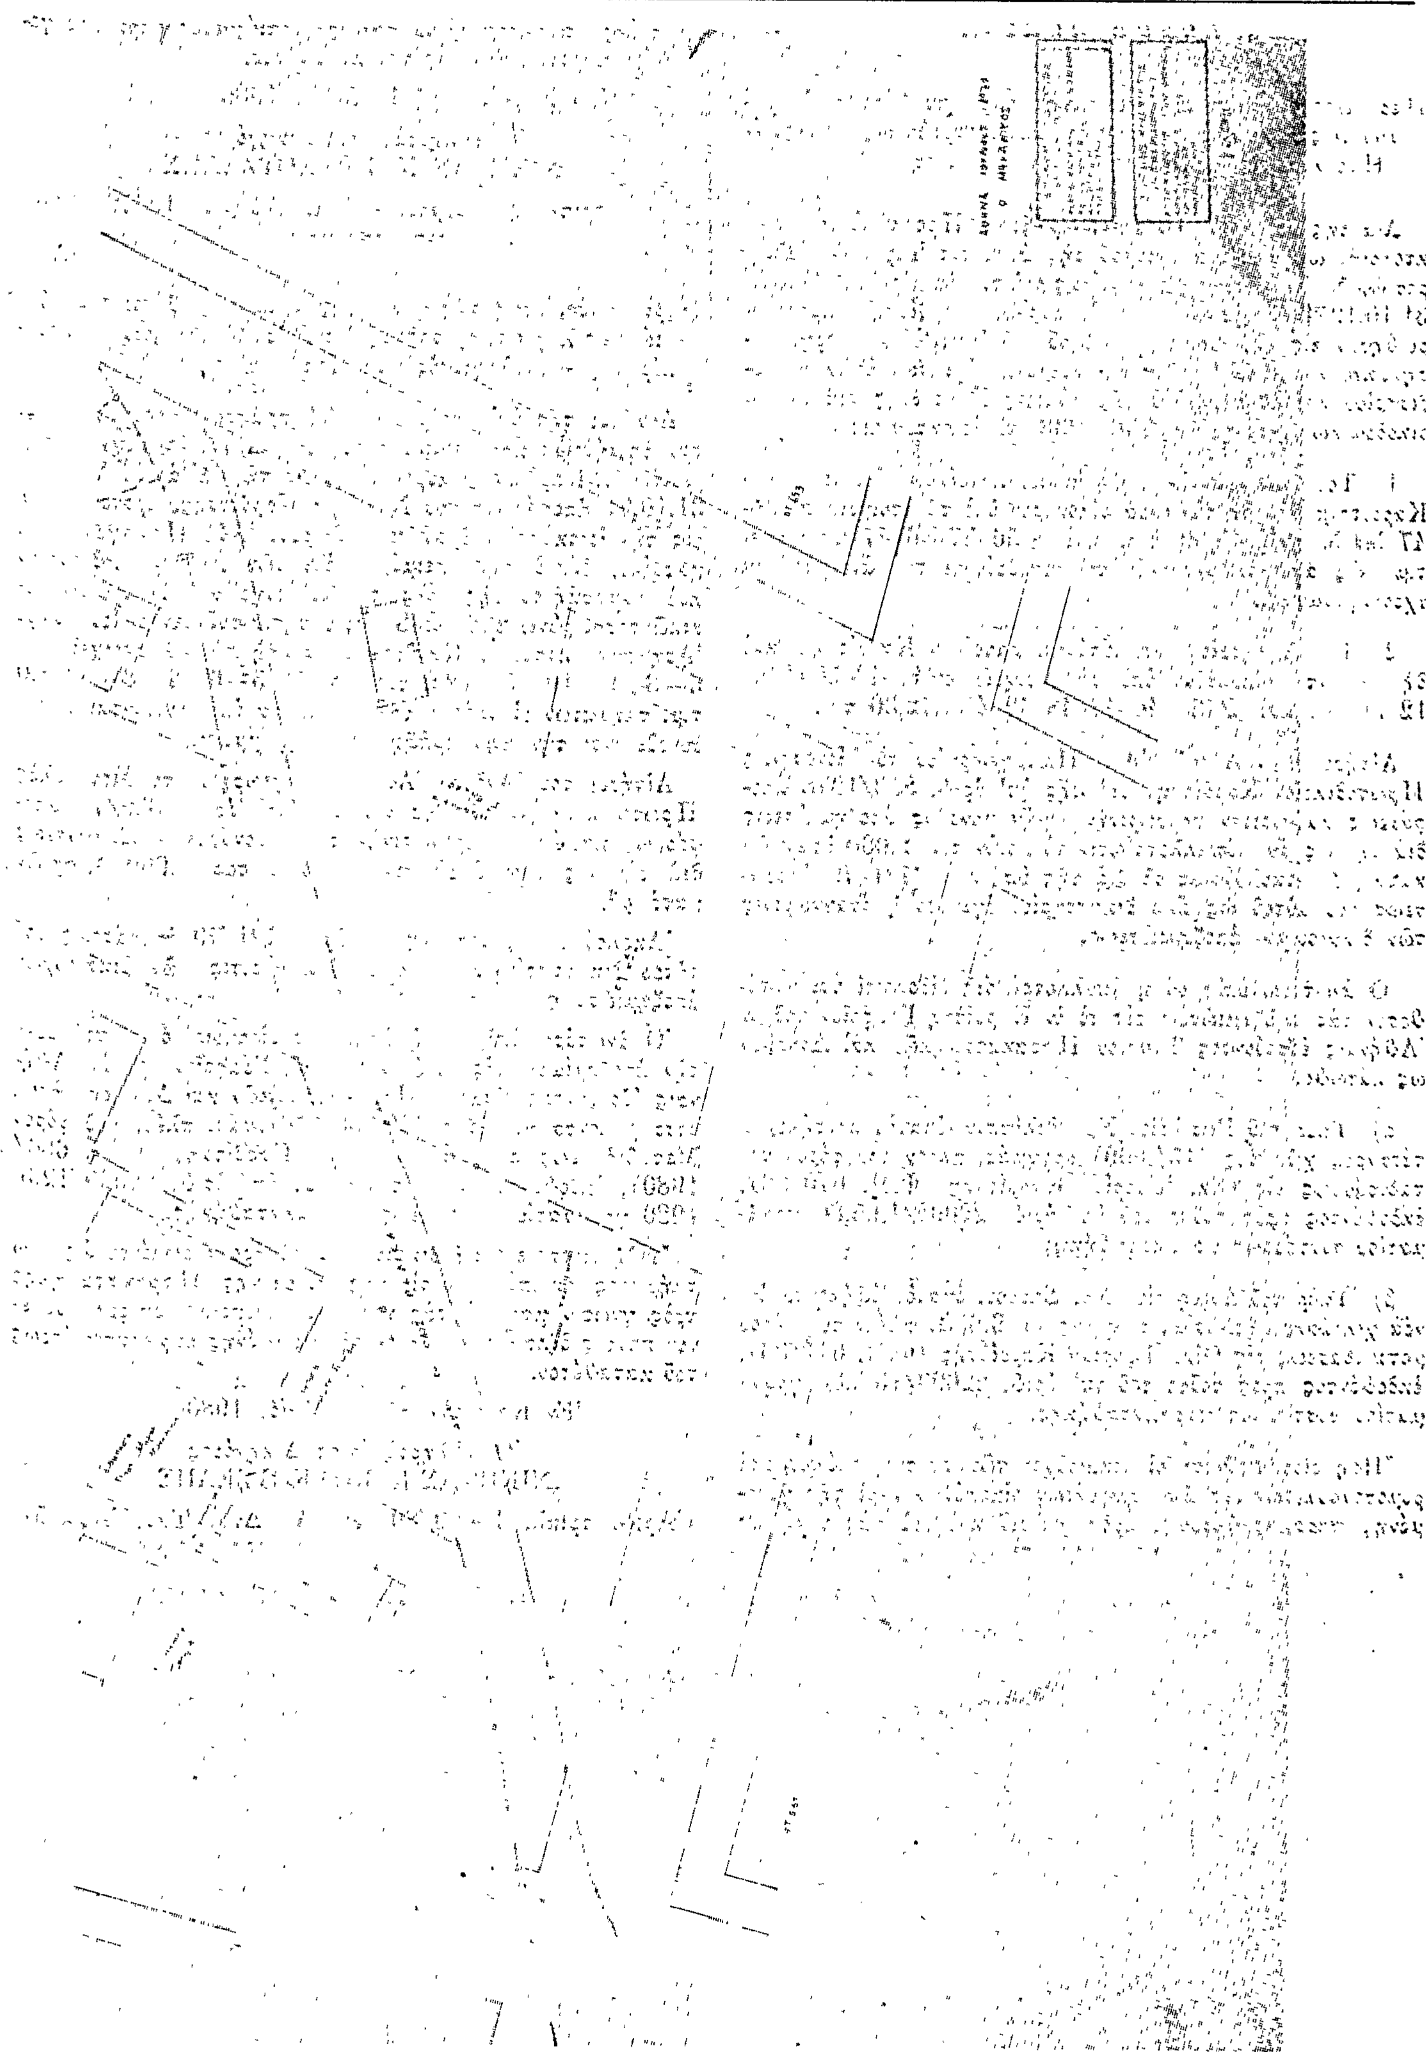

ΑΝΑΚΟΙΝΩΣΕΙΣ

(7)

Περὶ εἰδοποιήσεως τῆς γενομένης παρακαταθέσεως ἀποζημιώσεως λόγω ἀναγκαστικῆς ἀπαλλοτριώσεως ἀκινήτων (Προσκύρωσις—ἀναλογισμὸς) ἐν Καρδίτσῃ.

Διὰ τῆς ὑπ' ἀριθ. 16/1971 πράξεως Προσκυρώσεως, τακτοποιήσεως καὶ ἀναλογισμοῦ τῆς Δ/νσεως Τεχνικῶν Ὑπηρεσιῶν Ν. Καρδίτσης, κυρωθείσης διὰ τῆς ὑπ' ἀριθ. Δ. 4507/31.10.1971 ἀποφάσεως τοῦ Νομάρχου Καρδίτσης, προσεκυρώθησαν εἰς τὴν ἰδιοκτησίαν ἐμοῦ τοῦ Ἀντωνίου Γεωργ. Ἀστημάκη, κατοίκου Καρδίτσης, κειμένην ἐπὶ τῶν ὁδῶν Καποδιστρίου καὶ Δαμασκηνοῦ τῆς πόλεως Καρδίτσης καὶ ἐν τῷ οἰκοδομικῷ τετραγώνω 258—238 αἱ ἰδιοκτησίαι:

1) Τοῦ Βασιλείου Χρ. Φιλίππου, κατοίκου Μεσενικόλα—Καρδίτσης καὶ δὴ τμήματα οἰκοπέδου ὑπὸ τὰ στοιχεῖα α/56-47-50-55-56=45,00 τ.μ. καὶ β/56-57-46-47-56=32,0 τ.μ., ὡς ἀπεικονίζονται ἐν τῷ συνοδεύοντι τὴν ἄνω πρᾶξιν σχεδιαγράμματι.

2) Τοῦ Δημητρίου Χρ. Σπύρου, κατοίκου Καρδίτσης, καὶ δὴ τμήματα οἰκοπέδου ὑπὸ τὰ στοιχεῖα α/47-48-50-47=12,50 τ.μ. καὶ β/45—46-47-48-49-45=72,30 τ.μ.

Αἰτήσει τοῦ Ἀνδρέα Ἀθ. Παπαγεωργίου τὸ Μονομελὲς Πρωτοδικεῖον Καρδίτσης διὰ τῆς ὑπ' ἀριθ. 859/1978 ἀποφάσεως καθώρισεν προσωρινὴν τιμὴν μονάδος ἀποζημιώσεως διὰ τὴν ὡς ἄνω ἀπαλλοτρίωσιν τὸ ποσὸν τῶν 2.000 δραχμῶν κατὰ μ2. Ἀκολούθως δὲ διὰ τῆς ὑπ' ἀριθ. 721/79 ἀποφάσεως τοῦ αὐτοῦ ὡς ἄνω δικαστηρίου ἐγένετο ἡ ἀναγνώρισις τῶν δικαιούχων ἀποζημιώσεως.

Ὁ ἀνωτέρω ὑπὲρ οὗ ἡ ἀπαλλοτρίωσις εἰδοποιεῖ ὅτι κατέθεσεν τὰς ἀποζημιώσεις εἰς τὸ ἐν Καρδίτσῃ Γραφεῖον τοῦ ἐν Ἀθήναις ἑδρεύοντος Ταμείου Παρακαταθηκῶν καὶ Δανείων ὡς κάτωθι:

α) Ὑπὲρ τοῦ Βασιλείου Χρ. Φιλίππου, ἑκατὸν πεντήκοντα τέσσαρες χιλιάδες (154.000) δραχμάς, πλέον τοῦ φόρου μεταβιβάσεως εἰς Οἰκ. Ἐφορίαν Καρδίτσης (Φ.Μ. 670/80), ἐκδοθέντος πρὸς τοῦτο τοῦ ὑπ' ἀριθ. 22092/13.5.80 γραμματίου συστάσεως παρακαταθήκης.

β) Ὑπὲρ τοῦ Δημητρίου Χρ. Σπύρου, ἑκατὸν ἑξήκοντα ἐννέα χιλιάδας ἑξακοσίας δραχμὰς (169.600) πλέον τοῦ φόρου μεταβιβάσεως εἰς Οἰκ. Ἐφορίαν Καρδίτσης (Φ.Μ. 671/80), ἐκδοθέντος πρὸς τοῦτο τοῦ ὑπ' ἀριθ. 22093/13.5.80 γραμματίου συστάσεως παρακαταθήκης.

Ἤδη εἰδοποιοῦνται οἱ δικαιοῦχοι τῶν προσκυρωμένων καὶ ρυμοτομουμένων ὡς ἄνω τμημάτων οἰκοπέδων περὶ τῆς γενομένης παρακαταθέσεως, πρὸς γνῶσιν καὶ διὰ τὰς νομίμους συνεπείας ἐπιφυλασσομένου παντὸς δικαιώματος περὶ τῆς γενομένης παρακαταθέσεως τοῦ καταθέτου.

Ἐν Καρδίτσῃ τῇ 13 Μαΐου 1980

Ὁ Πληρεξούσιος Δικηγόρος
ΝΙΚΗΤΑΣ Κ. ΚΟΥΚΟΥΖΕΛΗΣ

('Αριθ. τριπλ. Α' Δημοσίου Ταμ. Ἀθηνῶν 18670/1980)

(8)

Περὶ εἰδοποιήσεως τῆς γενομένης Παρακαταθέσεως ἀποζημιώσεως λόγω ἀναγκαστικῆς ἀπαλ/σεως ἀκινήτων (Προσκύρωσις - ἀναλογισμὸς) ἐν Καρδίτσῃ.

Δυνάμει τῆς ὑπ' ἀριθ. 16/1971 πράξεως προσκυρώσεως, τακτοποιήσεως καὶ Ἀναλογισμοῦ τῆς Δ/νσεως Τεχν. Ὑπηρεσιῶν Ν. Καρδίτσης, κυρωθείσης διὰ τῆς ὑπ' ἀριθ. Δ.4507/31.10.71 ἀποφάσεως τοῦ Νομάρχη Καρδίτσης, προσεκυρώθη εἰς τὴν ἰδιοκτησίαν ἐμοῦ τοῦ Ἀνδρέου Ἀθ. Παπαγεωργίου, κατοίκου Καρδίτσης, κειμένων ἐπὶ τῶν ὁδῶν Καποδιστρίου καὶ Δαμασκηνοῦ τῆς πόλεως Καρδίτσης καὶ ἐν τῷ οἰκοδομικῷ τετραγώνω 258—238 ἡ ἰδιοκτησία τοῦ Ἀντωνίου Γεωρ. Ἀστημάκη, κατοίκου Καρδίτσης καὶ δὴ τὰ ὑπὸ στοιχεῖα α) 5—8—9—10—5=12,0 τ.μ. καὶ β) 5—6—7—8—5=8,0 τ.μ. τμημάτων οἰκοπέδων του, ὡς ταῦτα ἀπεικονίζονται ἐν τῷ συνοδεύοντι τὴν ἄνω πρᾶξιν σχεδιαγράμματι.

Αἰτήσει τοῦ Ἀνδρέα Ἀθ. Παπαγεωργίου τὸ Μονομελὲς Πρωτοδικεῖον Καρδίτσης διὰ τῆς ὑπ' ἀριθ. 859/78 ἀποφάσεως καθώρισεν προσωρινὴν τιμὴν μονάδος ἀποζημιώσεως διὰ τὴν ὡς ἄνω ἀπαλ/σιν τὸ ποσὸν τῶν 2.000 δραχμῶν κατὰ μ².

Ἀκολούθως δὲ διὰ τῆς ὑπ' ἀριθ. 721/79 ἀποφάσεως τοῦ αὐτοῦ δικαστηρίου ἐγένετο ἡ ἀναγνώρισις τῶν δικαιούχων ἀποζημιώσεως.

Ὁ ἀνωτέρω ὑπὲρ οὗ ἡ ἀπαλ/σις εἰδοποιεῖ ὅτι κατέθεσεν τὴν ἀποζημίωσιν εἰς τὸ ἐν Καρδίτσῃ Γραφεῖον τοῦ ἐν Ἀθήναις ἑδρεύοντος Ταμείου Παρακαταθηκῶν καὶ Δανείων, ἤτοι, τεσσαράκοντα χιλιάδας (40.000) δραχμάς, πλέον τοῦ φόρου Μεταβιβάσεως εἰς Οἰκ. Ἐφορίαν Καρδίτσης (Φ.Μ. 666/1980), ἐκδοθέντος πρὸς τοῦτο τοῦ ὑπ' ἀριθ. 22090/12.5.1980 γραμματίου συστάσεως Παρακαταθήκης.

Ἤδη εἰδοποιεῖται ὁ δικαιοῦχος τοῦ προσκυρωμένου ὡς ἄνω τμήματος οἰκοπέδου περὶ τῆς γενομένης Παρακαταθήκης πρὸς γνῶσιν καὶ διὰ τὰς νομίμους συνεπείας, ἐπιφυλασσομένου παντὸς δικαιώματος περὶ τῆς γενομένης παρακαταθέσεως τοῦ καταθέτου.

Ἐν Καρδίτσῃ τῇ 13 Μαΐου 1980

Ὁ Πληρεξούσιος Δικηγόρος
ΝΙΚΗΤΑΣ Κ. ΚΟΥΚΟΥΖΕΛΗΣ

('Αριθ. τριπλ. 18669/80, τοῦ Α' Δημ. Ταμ. Ἀθηνῶν)

ΑΠΟ ΤΟ ΕΘΝΙΚΟ ΤΥΠΟΓΡΑΦΕΙΟ